


Situace širších vztahů 1:20 000

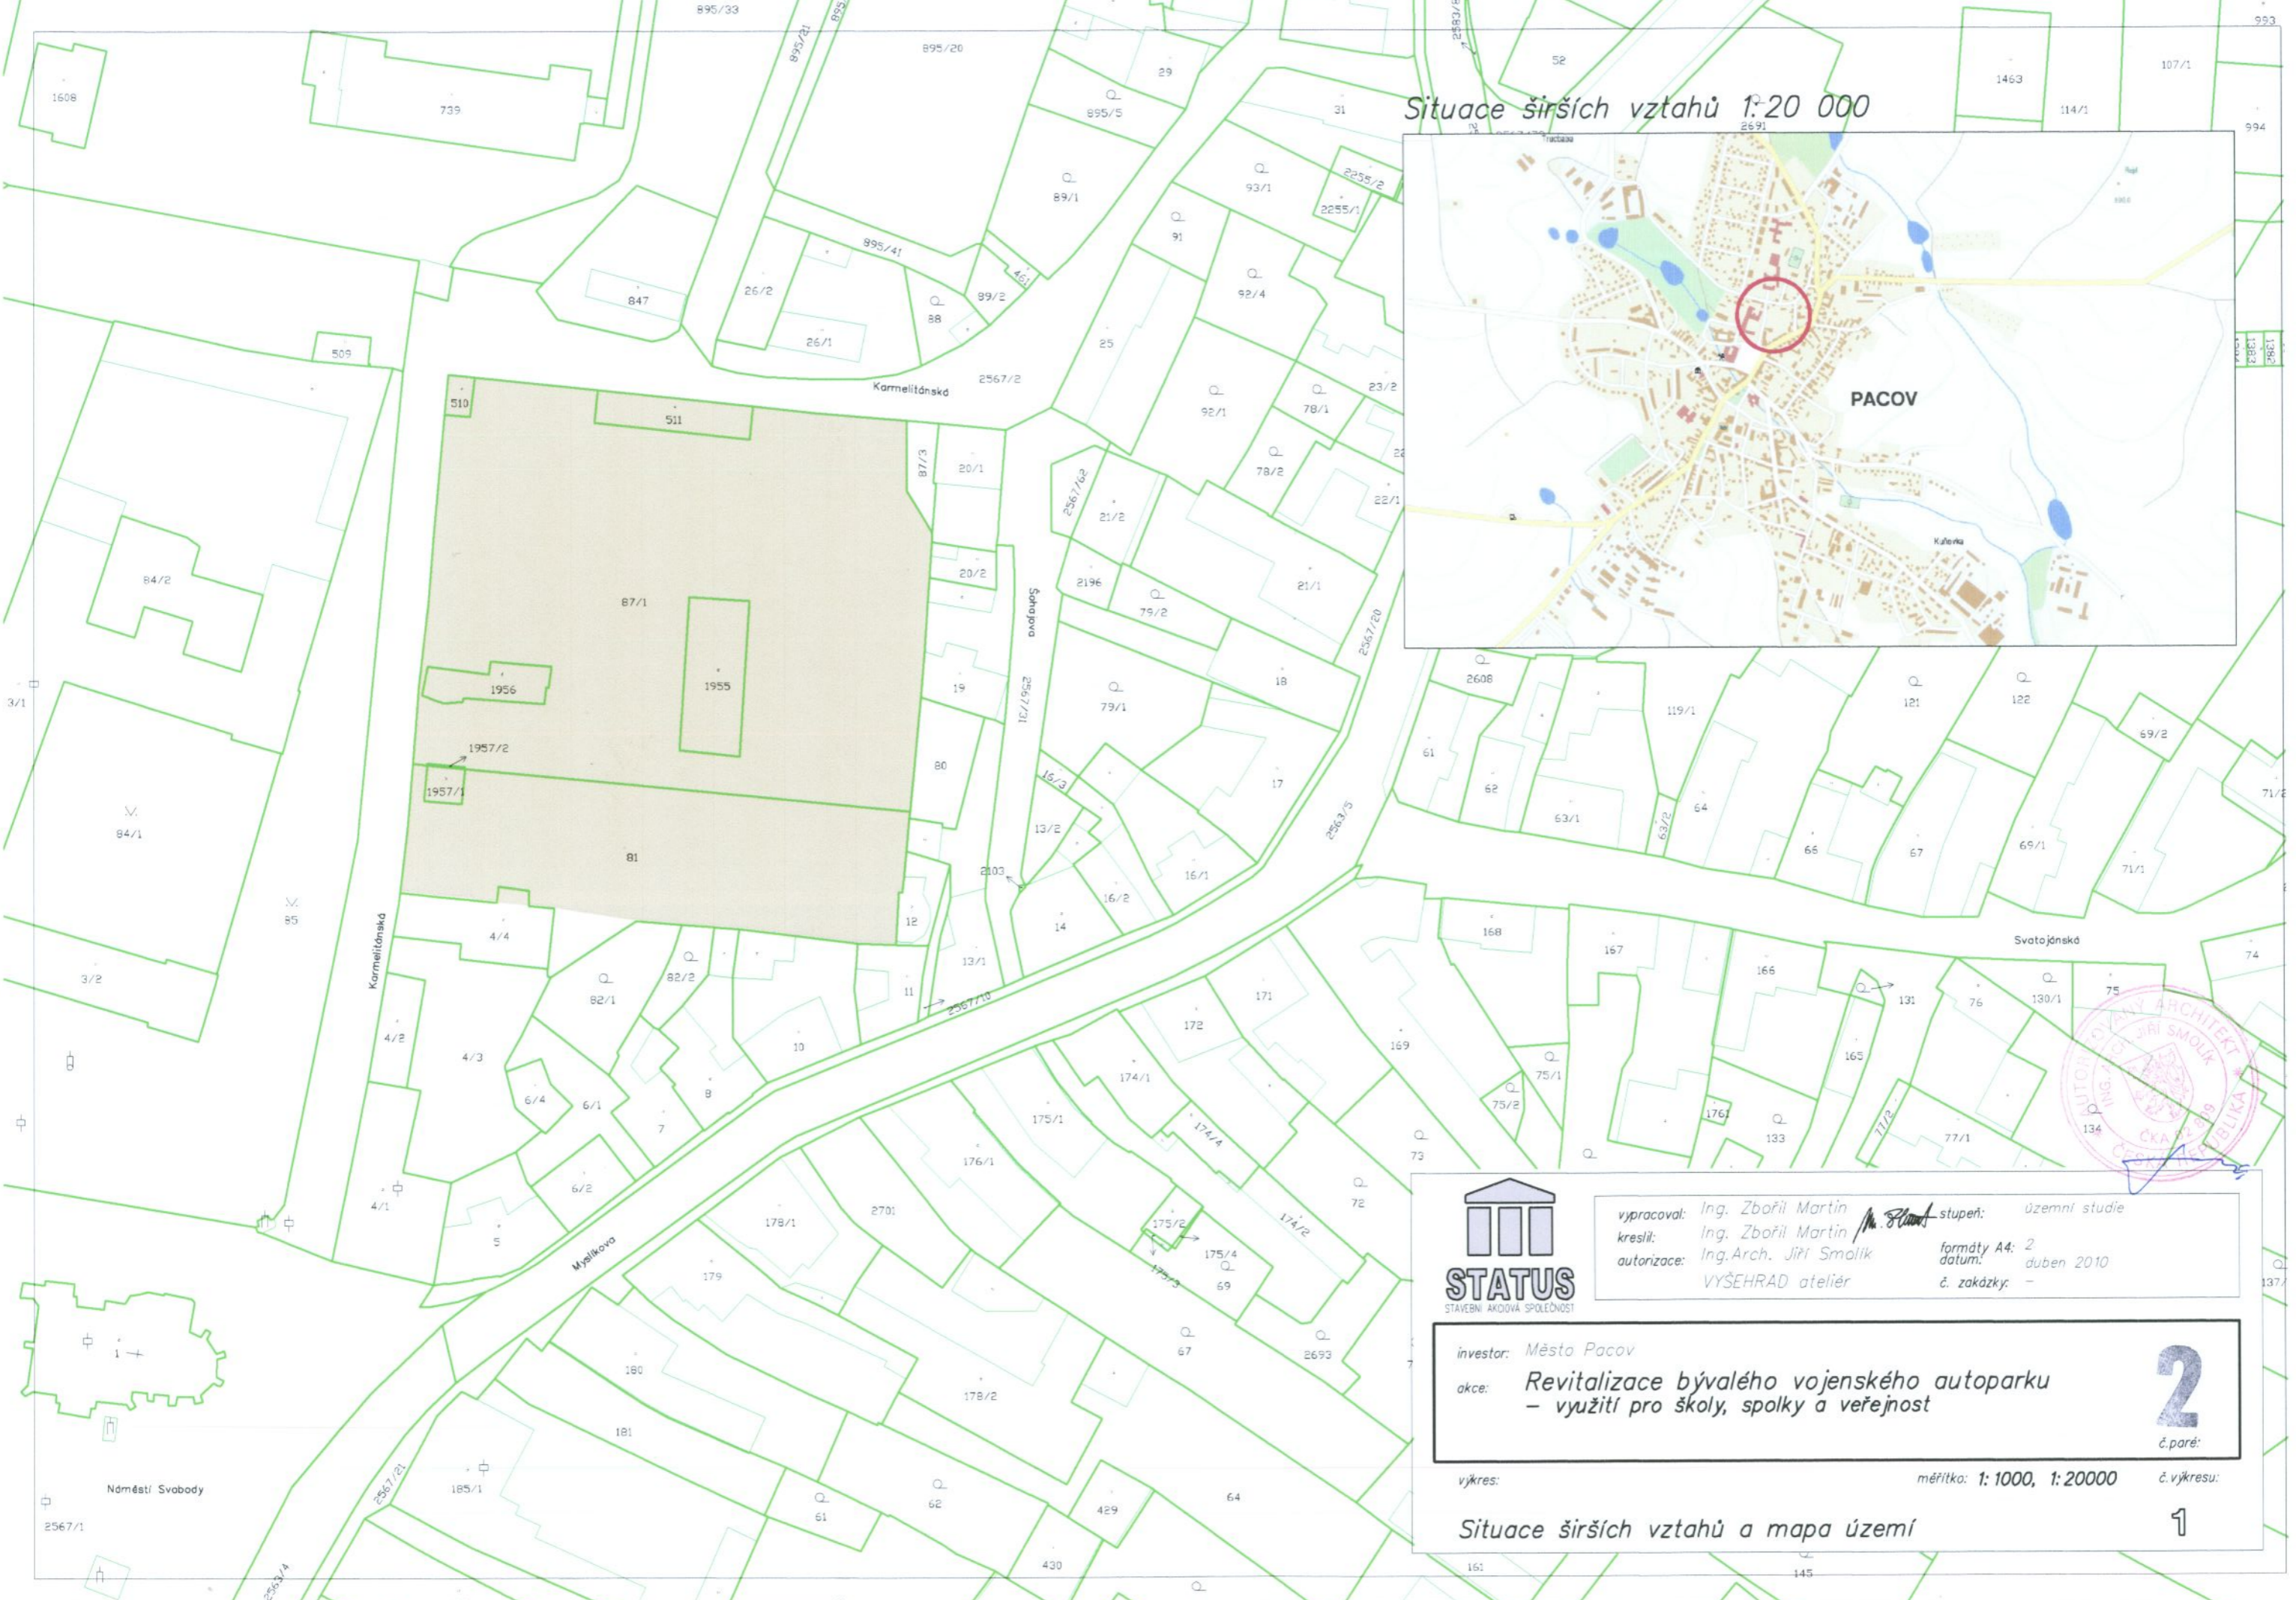

vypracoval:	Ing. Zbořil Martin	stupeň:	územní studie
kreslil:	Ing. Zbořil Martin	formáty A4:	2
autorizace:	Ing. Arch. Jirí Smolík	datum:	duben 2010
	VYŠEHRAD ateliér	č. zakázky:	-

investor: Město Pacov

akce: **Revitalizace bývalého vojenského autoparku – využití pro školy, spolky a veřejnost**

č. paré: **2**

výkres: měřítko: 1: 1000, 1: 20000 č. výkresu:

Situace širších vztahů a mapa území **1**