


Situace širších vztahů 1:20 000

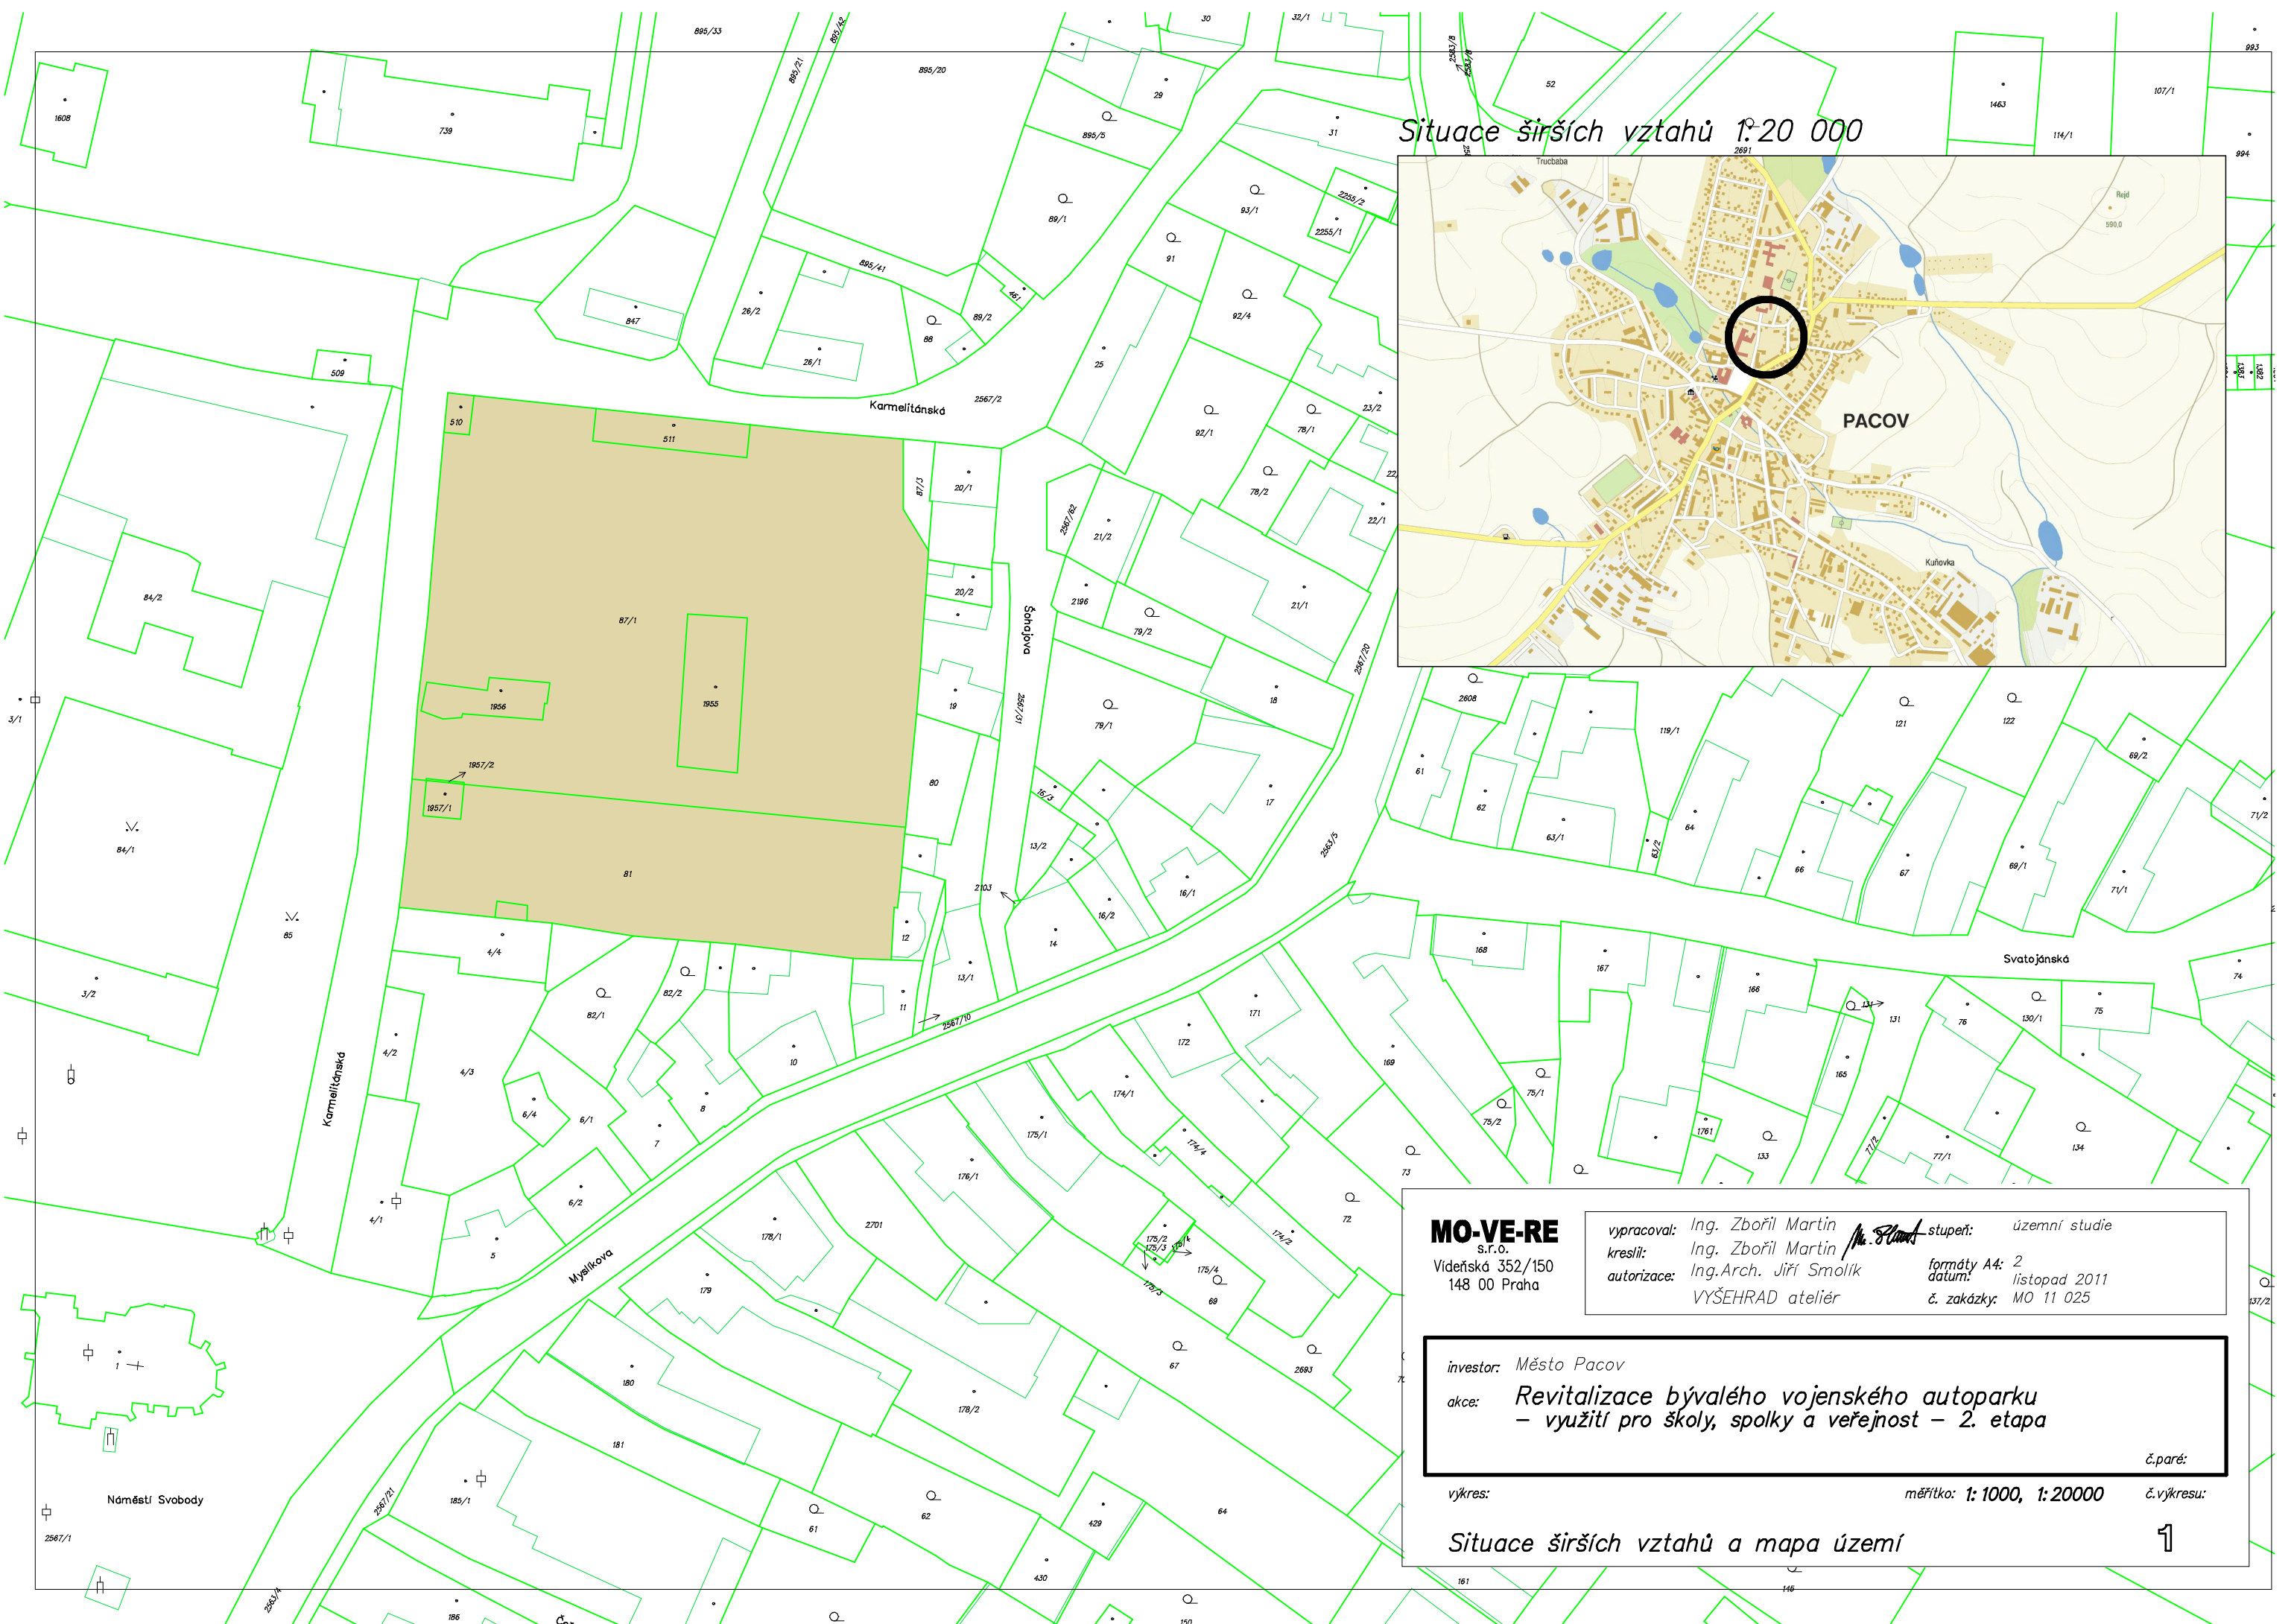

**MO-VE-RE**  
s.r.o.  
Vítězská 352/150  
148 00 Praha

vypracoval: Ing. Zbořil Martin  
kreslil: Ing. Zbořil Martin  
autorizace: Ing.Arch. Jiří Smolík  
VYŠEHRAD ateliér

stupeň: územní studie  
formáty A4: 2  
datum: listopad 2011  
č. zakázky: MO 11 025

investor: Město Pacov  
akce: **Revitalizace bývalého vojenského autoparku  
– využití pro školy, spolky a veřejnost – 2. etapa**

výkres: měřítko: 1: 1000, 1: 20000

Situace širších vztahů a mapa území

č.paré:  
č.výkresu:

