


LEGENDA STÁVAJÍCÍCH SÍTÍ

- SPLAŠKOVÁ KANALIZACE
- VODOVODNÍ ŘAD
- - - ELEKTRICKÉ VEDENÍ NN

LEGENDA NOVÝCH POTRUBÍ A PŘÍPOJEK

- SPLAŠKOVÉ POTRUBÍ - PVC KG 150
- PŘÍPOJKA VODOVODU - RPE 32x3,0
- - - ELEKTROPŘÍPOJKA - ZEMNÍ KABEL

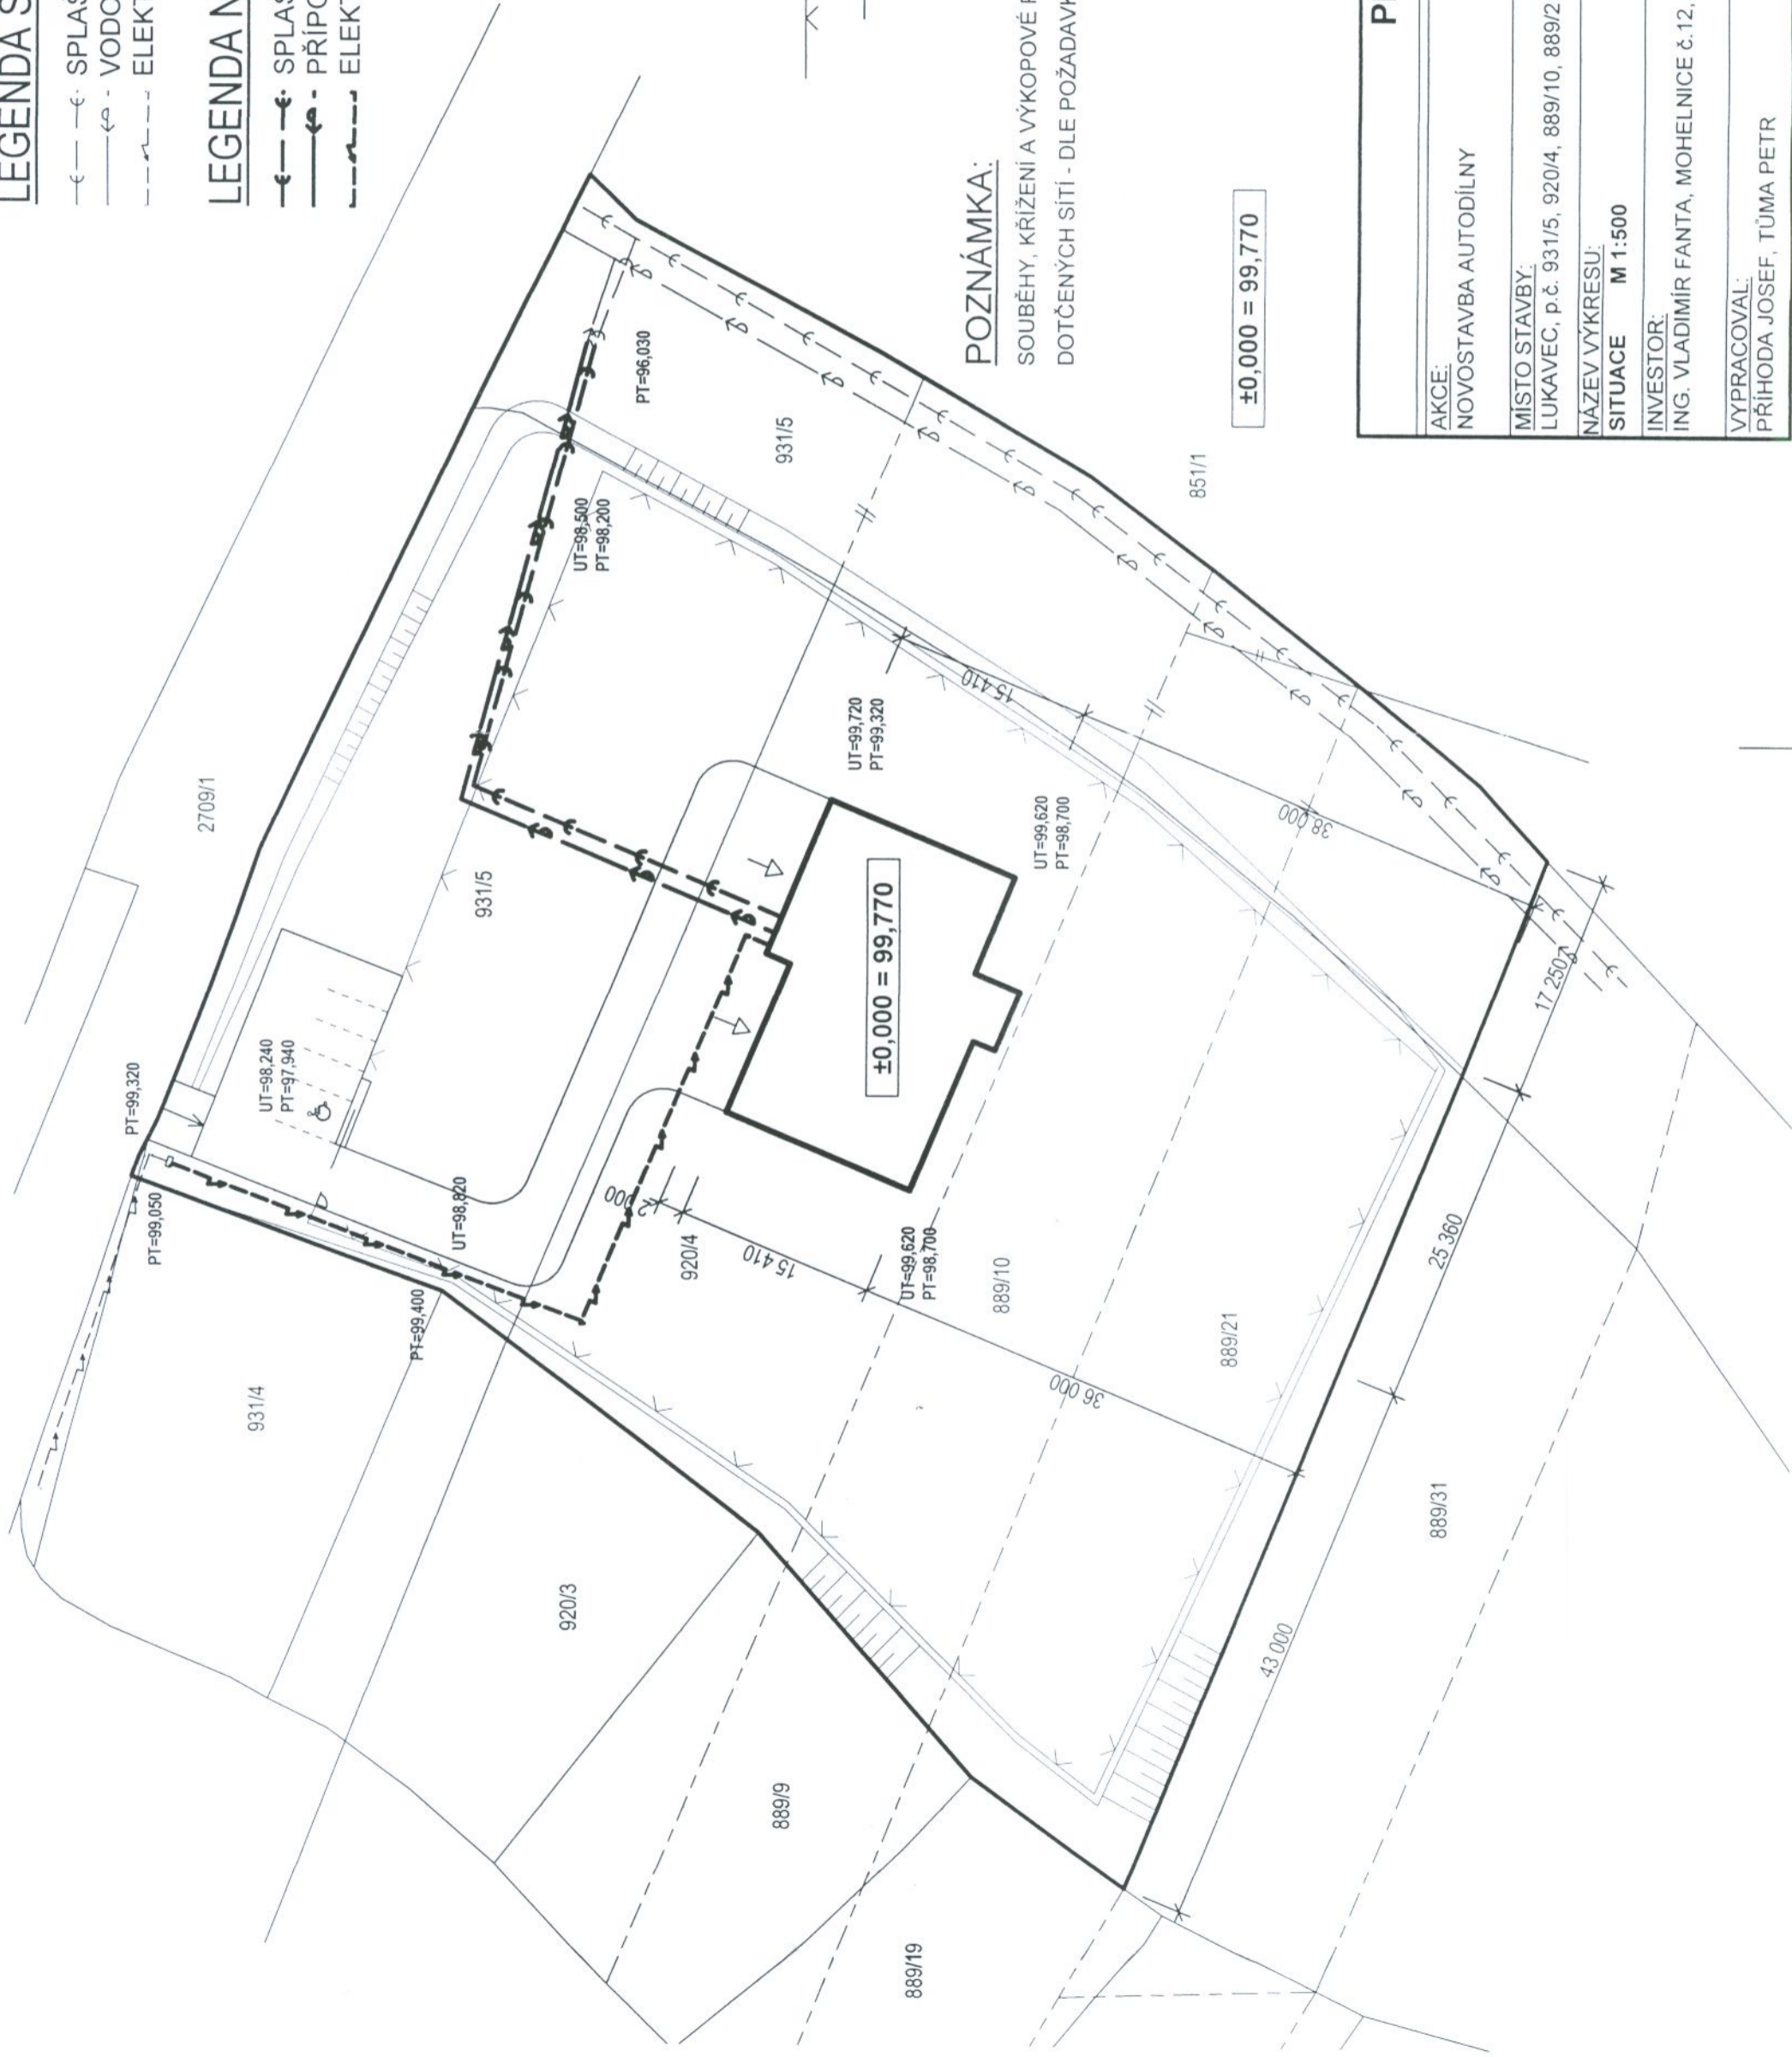

POZNÁMKA:

SOUBĚHY, KRÍŽENÍ A VÝKOPOVÉ PRÁCE PROVĚST PO PŘEDCHOZÍM VYTYČENÍ VŠECH DOTČENÝCH SÍTÍ - DLE POŽADAVKŮ SPRÁVCŮ SÍTÍ A DLE PLATNÝCH NOREM ČSN



PROJEKTA	
AKCE:	NOVOSTAVBA AUTODÍLNÝ
STUPĚN:	DUR
MÍSTO STAVBY:	LUKAVEC, p.č. 931/5, 920/4, 889/10, 889/21, 851/2
DATUM:	12/2009
NÁZEV VÝKRESU:	ČÍSLO VÝKRESU: 1
SITUACE	M 1:500
INVESTOR:	ING. VLADIMÍR FANTA, MOHELNICE č.12, IČO 73810941
VYPRACOVAL:	PŘÍHODA JOSEF, TŮMA PETR
Josef PŘÍHODA projektová inženýrská firma S. Kvetná 1179, HUMPOLC ř. n. o. s. I. č. 1452/143/FV/92-V4 IČO: 123 98 961	