
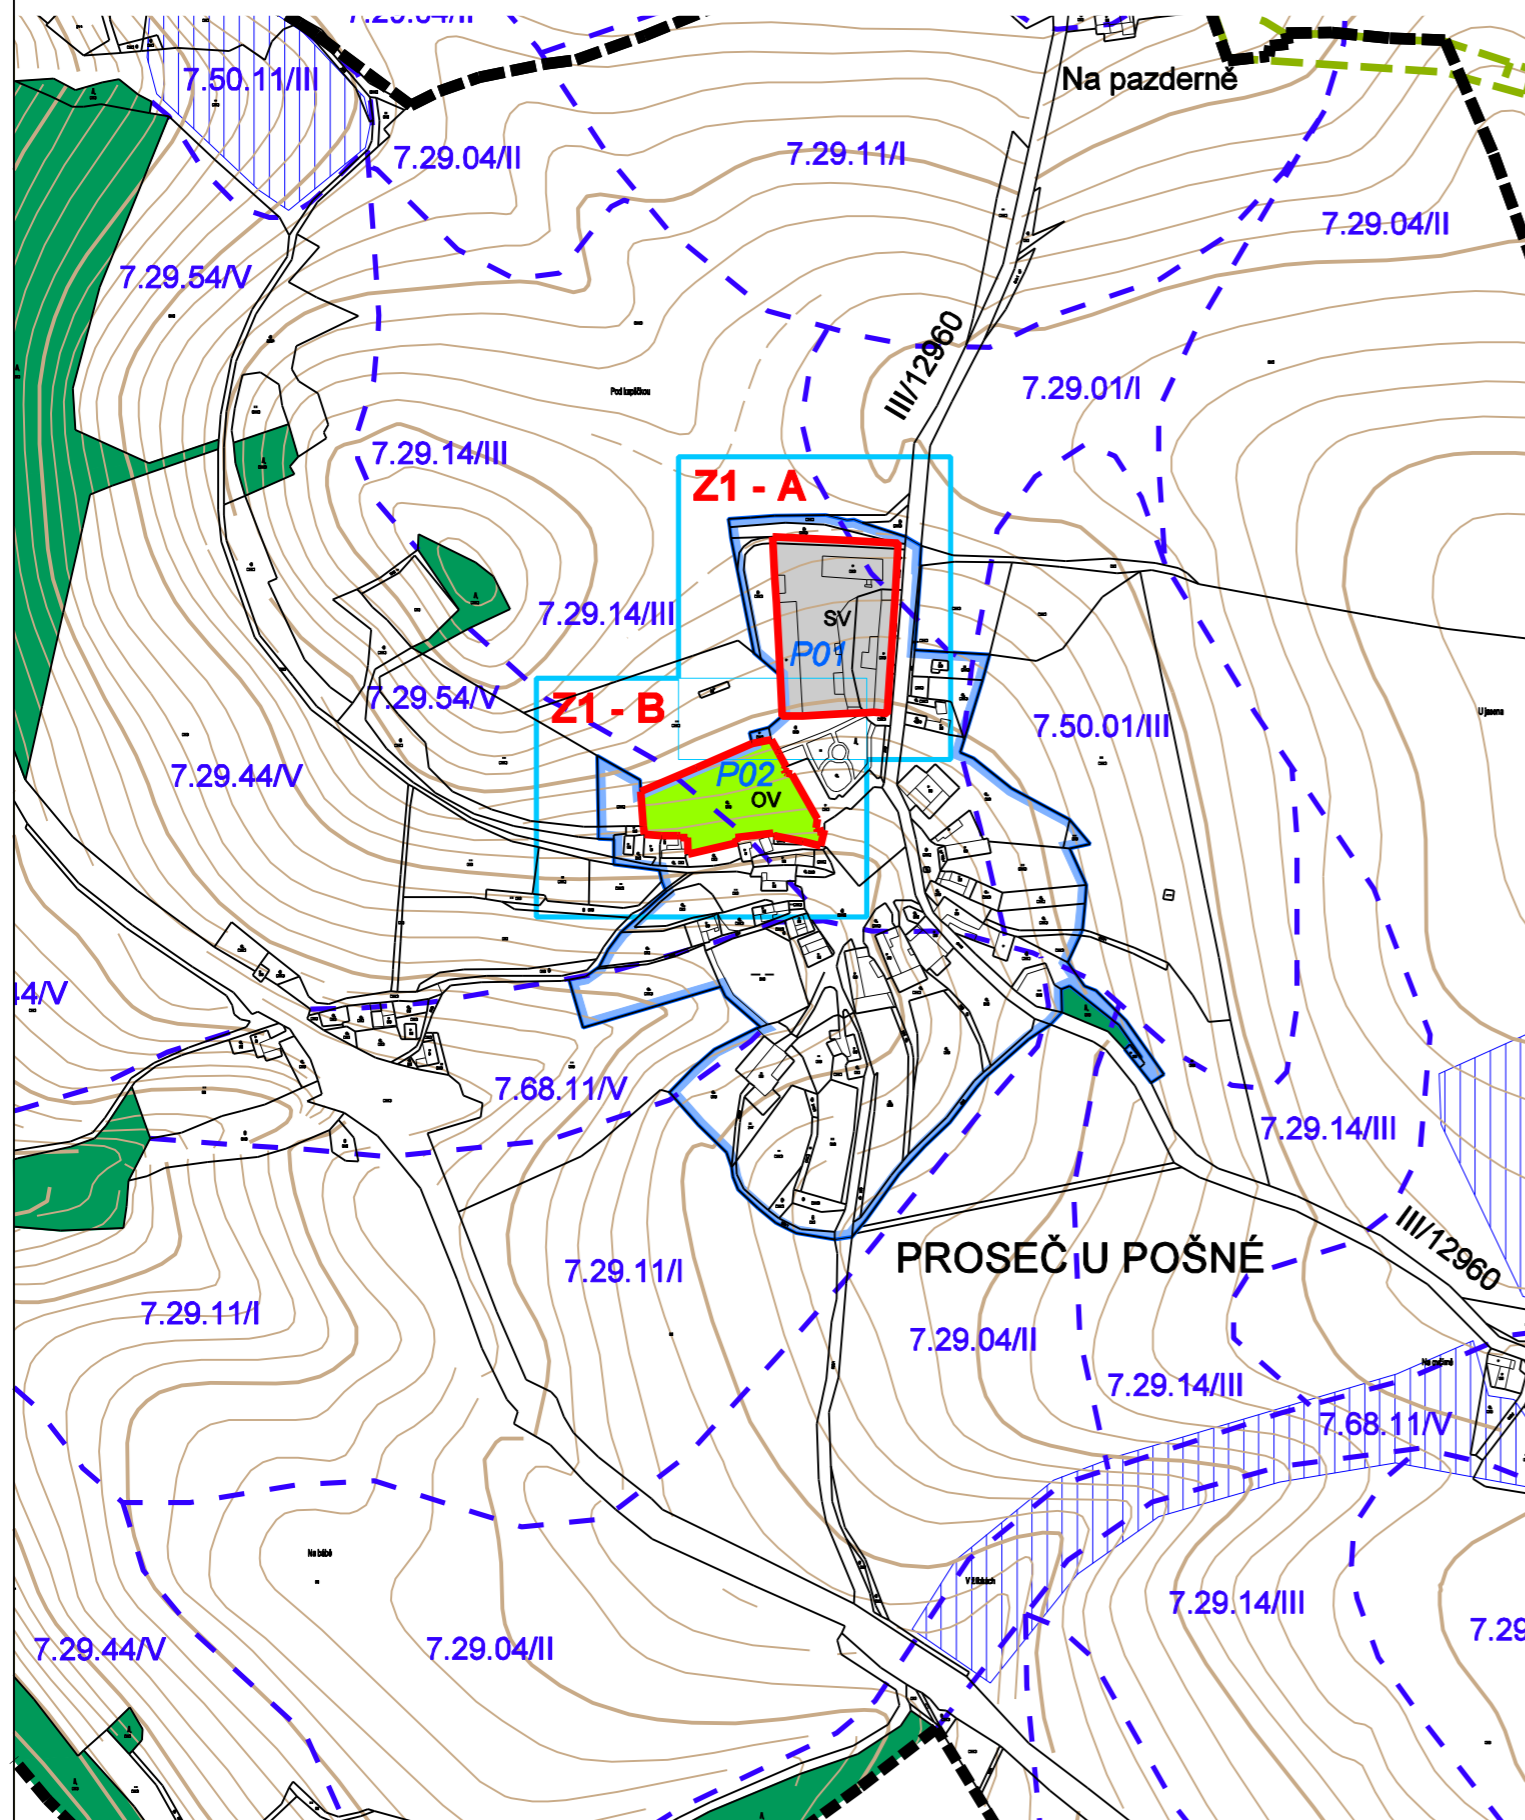


POŠNÁ

ÚZEMNÍ PLÁN OBCE - ZMĚNA č. 1

ZEMĚDĚLSKÝ A LESNÍ PŮDNÍ FOND

1 : 5 000

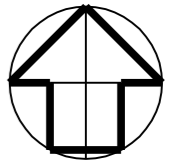

HRANICE ÚZEMÍ

- Z1 - A** OZNAČENÍ LOKALITY
S plochami navrženými na změnu
- HRANICE ÚZEMÍ OBCE POŠNÁ
území řešené ÚPO Pošná
- HRANICE KATASTRÁLNÍCH ÚZEMÍ
hranice mezi k.ú. Pošná a k.ú. Proseč u Pošné
- HRANICE ZASTAVĚNÉHO ÚZEMÍ
k 01.04. 2010

ÚZEMNÍ SYSTÉM EKOLOGICKÉ STABILITY

- Biokoridor lokální - LBK
navržený a částečně funkční

ZEMĚDĚLSKÝ PŮDNÍ FOND

- 7.29.11/I Kód BPEJ / Třída ochrany ZPF
- HRANICE BPEJ
- Provedená meliorace

ZÁBORY ZEMĚDĚLSKÉHO PŮDNÍHO FONDU - ZPF

- HRANICE ZÁBORU ZPF
- P01 IDENTIFIKAČNÍ ČÍSLO ZÁBORU ZPF
- ZÁBOR - SADY A ZAHRADY
- OSTATNÍ

LESY - POZEMKY URČENÉ K PLNĚNÍ FUNKCE LESA

- POZEMKY URČENÉ K PLNĚNÍ FUNKCE LESA

Objednavatel : Obec Pošná
 Pořizovatel : Městský úřad Pacov
 odbor výstavby
 Zpracovatel : Ing. arch. MILIČ MARYŠKA
 datum : 2010

POŠNÁ

k.ú. Pošná, k.ú. Proseč u Pošné, k.ú. Zahrádka u Pošné

Odůvodnění Změny č. 1 ÚPO Pošná
 ZEMĚDĚLSKÝ A LESNÍ PŮDNÍ FOND

E

měřítko : 1 : 5 000