
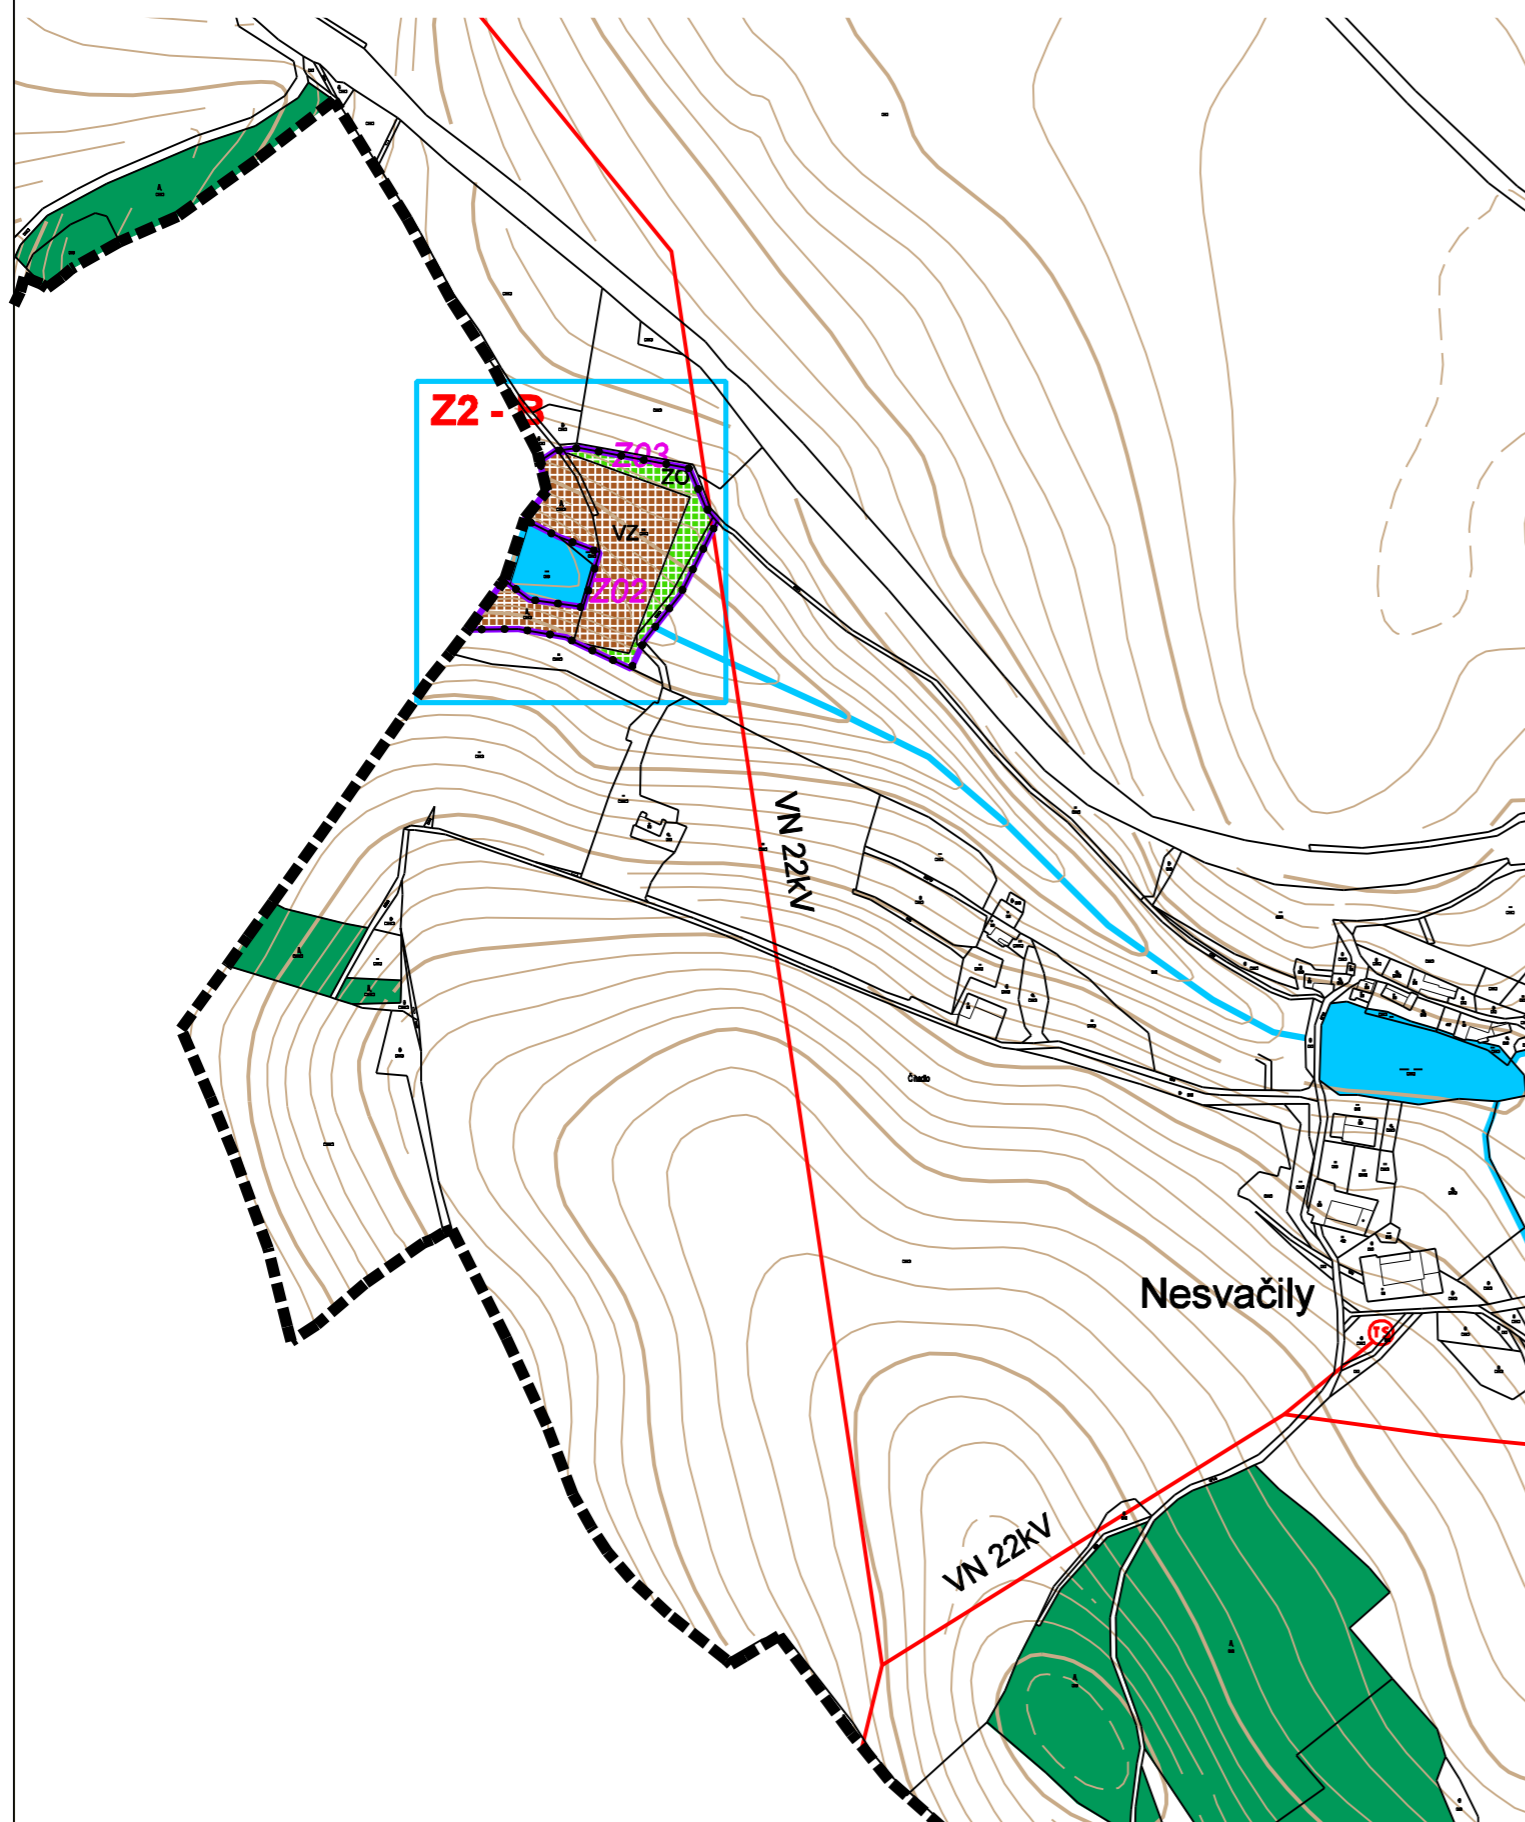


# POŠNÁ

## ÚZEMNÍ PLÁN OBCE - ZMĚNA č. 2

# HLAVNÍ VÝKRES

## 1 : 5 000

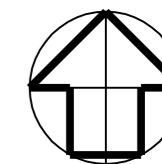

### HRANICE ÚZEMÍ

**Z2 - B** OZNAČENÍ LOKALITY  
S plochami navzájemnými na změnu

HRANICE ÚZEMÍ OBCE POŠNÁ  
území řešené ÚPO Pošná

HRANICE KATASTRÁLNÍCH ÚZEMÍ  
hranice mezi k.ú. Pošná a k.ú. Proseč u Pošné

ZASTAVITELNÉ PLOCHY

HRANICE ŘEŠENÉHO ÚZEMÍ

### TECHNICKÁ INFRASTRUKTURA

VN 22kV vzdušná elektrická vedení + trafostanice TS

### PLOCHY S ROZDÍLNÝM ZPŮSOBEM VYUŽITÍ

**PLOCHY ZÁSTAVBY**  
zastavěné území a zastavitelné plochy

VZ PLOCHY VÝROBY A SKLADOVÁNÍ  
zemědělská výroba

**PLOCHY SÍDELNÍ ZELENÉ**  
v zastavěném území a zastavitelných plochách

ZO PLOCHY ZELENÉ  
zeleň ochranná a izolační

**PLOCHY V KRAJINĚ**  
mimo zastavěné území a zastavitelné plochy

LP PLOCHY LESNÍ  
pozemky určené k plnění funkce lesa

W PLOCHY VODNÍ A VODOHOSPODÁŘSKÉ  
vodní toky a vodní nádrže

Objednavatel : Obec Pošná  
Pořizovatel : Městský úřad Pacov  
odbor výstavby  
Zpracovatel : Ing. arch. MILIČ MARYŠKA  
datum : 2011

## POŠNÁ

k.ú. Pošná, k.ú. Proseč u Pošné, k.ú. Zahradka u Pošné

ÚZEMNÍ PLÁN OBCE - ZMĚNA č. 2  
HLAVNÍ VÝKRES

B2

měřítko : 1 : 5 000