
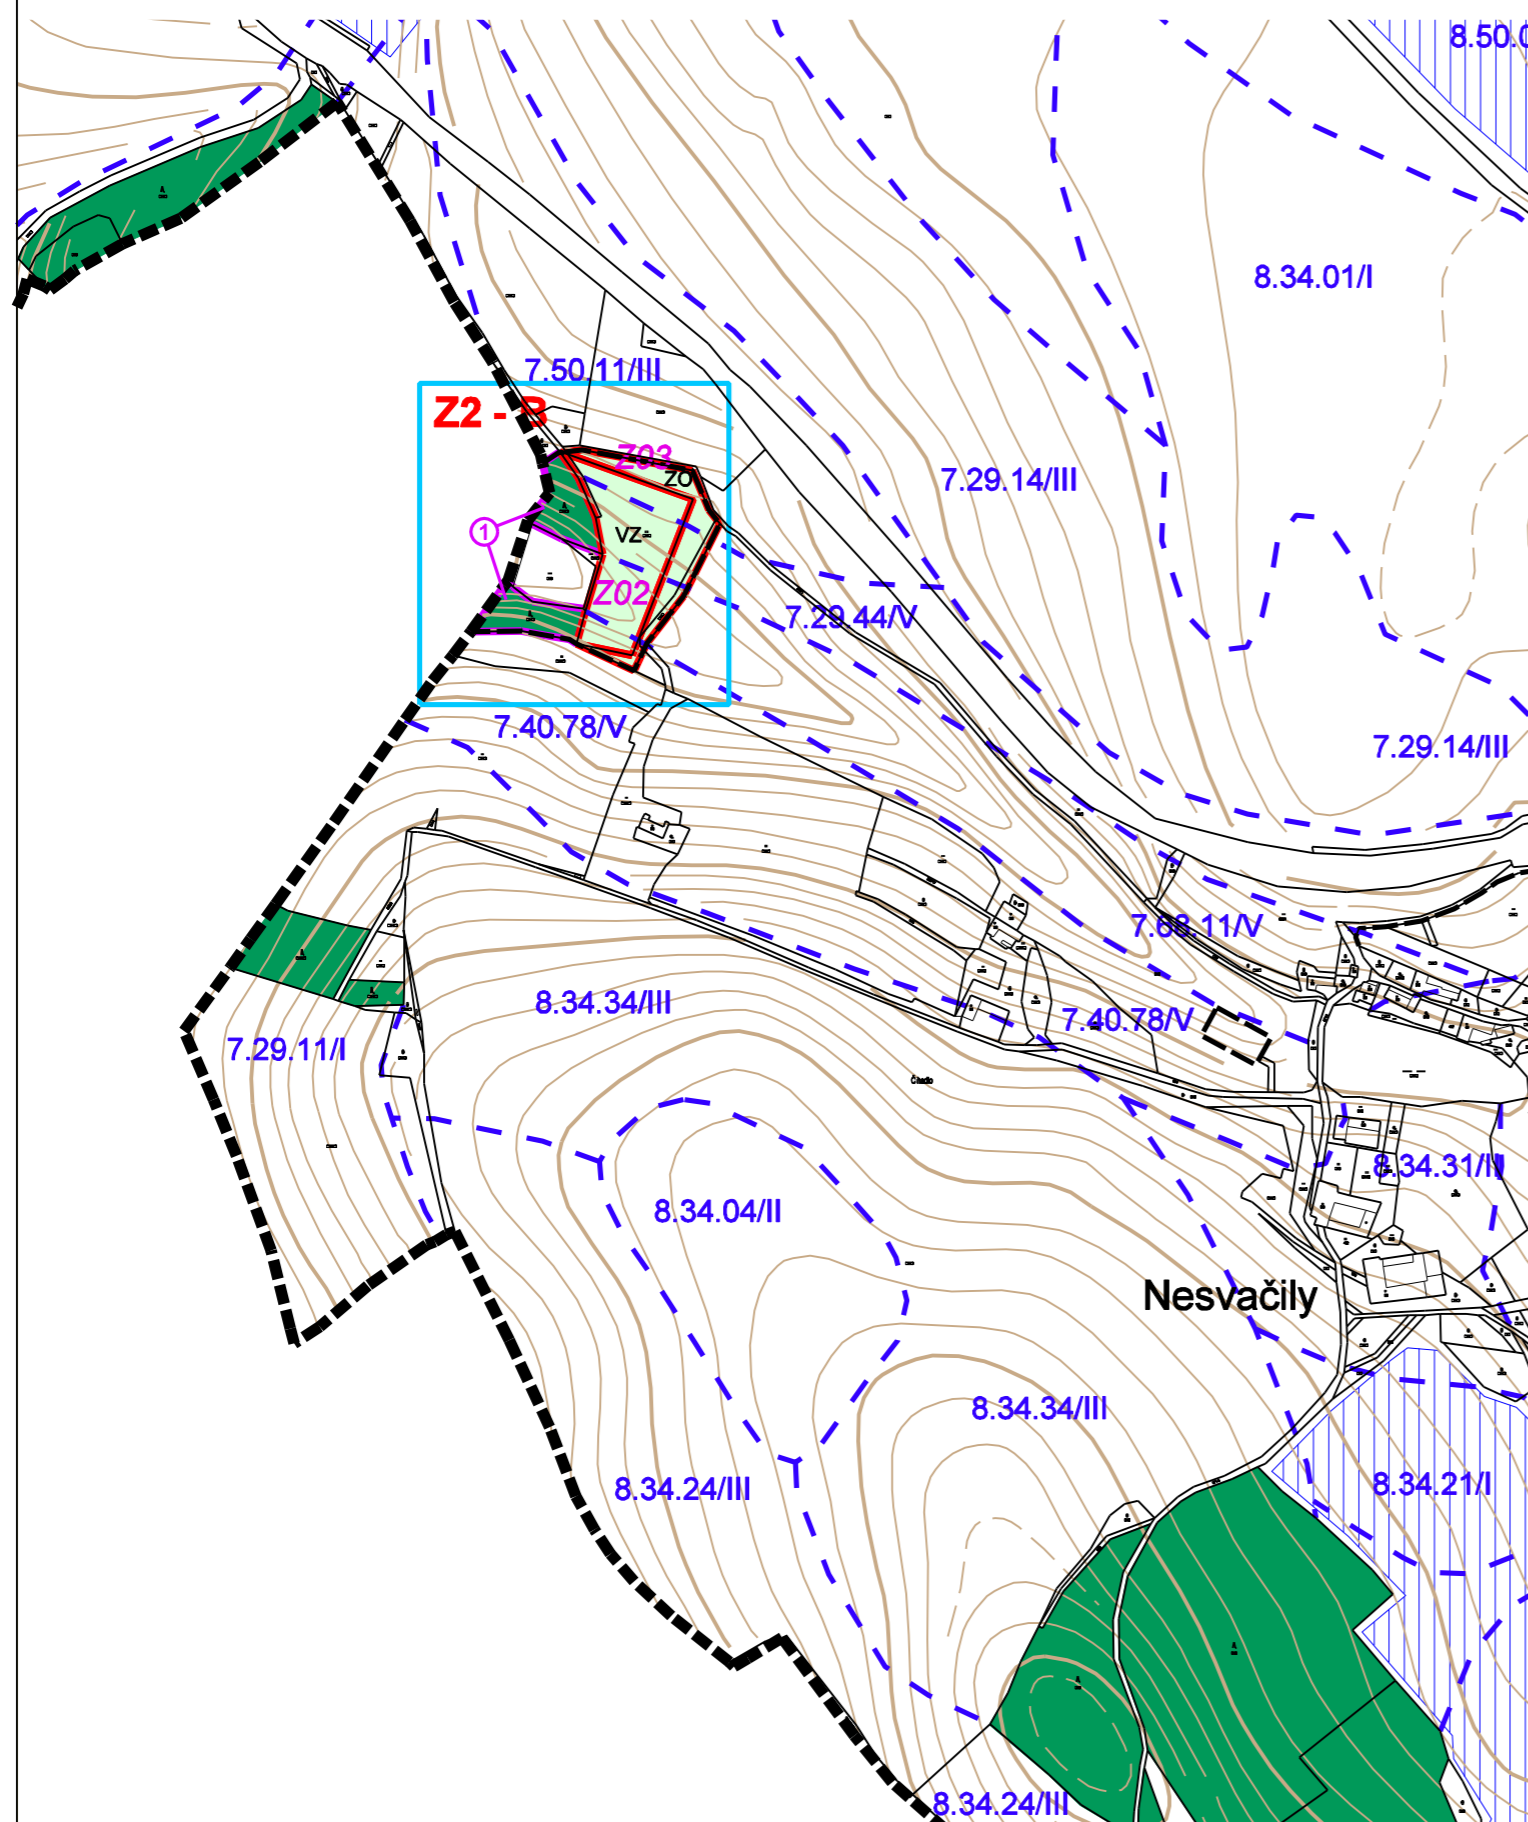


# POŠNÁ

## ÚZEMNÍ PLÁN OBCE - ZMĚNA č. 2

# ZEMĚDĚLSKÝ A LESNÍ PŮDNÍ FOND

## 1 : 5 000

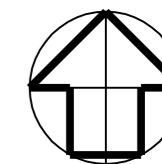

### HRANICE ÚZEMÍ

- Z2 - B** OZNAČENÍ LOKALITY  
S plochami navzájemnými na změnu
- HRANICE ÚZEMÍ OBCE POŠNÁ  
území řešené ÚPO Pošná
- HRANICE KATASTRÁLNÍCH ÚZEMÍ  
hranice mezi k.ú. Pošná a k.ú. Proseč u Pošné
- Hranice zastavitelných ploch

### ZEMĚDĚLSKÝ PŮDNÍ FOND

- 7.29.44/V Kód BPEJ / Třída ochrany ZPF
- HRANICE BPEJ
- Provedená meliorace

### ZÁBORY ZEMĚDĚLSKÉHO PŮDNÍHO FONDU - ZPF

- HRANICE ZÁBORU ZPF
- Z02 IDENTIFIKAČNÍ ČÍSLO ZÁBORU ZPF
- ZÁBOR - TRVALÝ TRAVNÍ POROST
- OSTATNÍ

### LESY - POZEMKY URČENÉ K PLNĚNÍ FUNKCE LESA

- POZEMKY URČENÉ K PLNĚNÍ FUNKCE LESA
- HRANICE ZÁBORU PUPFL
- IDENTIFIKAČNÍ ČÍSLO ZÁBORU PUPFL

Objednavatel : Obec Pošná  
 Pořizovatel : Městský úřad Pacov  
 odbor výstavby  
 Zpracovatel : Ing. arch. MILIČ MARYŠKA  
 datum : 2011

**POŠNÁ**  
 k.ú. Pošná, k.ú. Proseč u Pošné, k.ú. Zahrádka u Pošné

**Odůvodnění Změny č. 2 ÚPO Pošná**  
 ZEMĚDĚLSKÝ A LESNÍ PŮDNÍ FOND

F2

měřítko : 1 : 5 000